

ΕΦΗΜΕΡΙΣ ΤΗΣ ΚΥΒΕΡΝΗΣΕΩΣ
ΤΗΣ ΕΛΛΗΝΙΚΗΣ ΔΗΜΟΚΡΑΤΙΑΣ

ΑΘΗΝΑ 30 ΑΠΡΙΛΙΟΥ 1987	ΤΕΥΧΟΣ ΤΕΤΑΡΤΟ	ΑΡΙΘΜΟΣ ΦΥΛΛΟΥ 358

ΠΕΡΙΕΧΟΜΕΝΑ
ΠΟΛΕΟΔΟΜΙΑ
ΑΠΟΦΑΣΕΙΣ

ΠΟΛΕΟΔΟΜΙΑ
ΑΠΟΦΑΣΕΙΣ

Αριθ. 938 (1)

Καθορισμός ορίων, όρων και περιορισμών δόμησης και κατηγορία του οικισμού Άνω Γιανναίοι του Ν. Αρκαδίας.

Ο ΝΟΜΑΡΧΗΣ ΑΡΚΑΔΙΑΣ

Έχοντας υπόψη:

1. Τις διατάξεις του από 24.4.1985 Π.Δ/τος (ΦΕΚ 181Δ/3.5.1985) «περί τρόπου καθορισμού ορίων οικισμού της Χώρας, κατηγορίες αυτών και καθορισμός όρων και περιορισμών δόμησης».

2. Τις προτάσεις των ιδιωτών μελετητών Μηχ/κών, στους οποίους ανατέθηκε σχετική μελέτη στα πλαίσια του προγράμματος των ανοικτών πόλεων, που αφορούν στον προσδιορισμό των ορίων των υπόψη οικισμών.

3. Τα δελτία αρχιτεκτονικής αναγνώρισης των οικισμών που συμπληρώθηκαν από τους προαναφερόμενους μελετητές κατά τις υποδείξεις των σχετικών προδιαγραφών του ΥΧΟΠ.

4. Τα πληθυσμιακά στοιχεία της τελευταίας απογραφής του Κράτους της ΕΣΥΕ.

5. Τη υπ' αριθμ. Πρ. 11/2.10.86 γνωμοδότηση του Συμβουλίου ΧΟΠ του Νομού, αποφασίζουμε:

1. Καθορίζουμε την κατηγορία του οικισμού Άνω Γιανναίοι σε Συνεκτικό, Μικρό, Στάσιμο και σε Αδιάφορο.

2. Καθορίζουμε τα όρια του οικισμού Άνω Γιανναίοι Ν. Αρκαδίας με στοιχεία 1 - 2 - 3 - 4 ... 8 όπως αυτά φαίνονται στα συνοδευτικά της παρούσας σχεδιαγράμματα σε κλίμ. 1:5.000, που αποτελούν αναπόσπαστα μέρη της απόφασης αυτής και συντάχθηκαν βάσει στοιχείων χαρτών και επιτόπου ελέγχου.

3. Καθορίζουμε τους ακόλουθους γενικούς και ειδικούς όρους και περιορισμούς δόμησης.

Α. Γενικοί όροι δόμησης

Εντός των ορίων των οικισμών ισχύουν οι γενικοί όροι δόμησης που προβλέπονται από το Π.Δ. της 24.4.85 ΦΕΚ 181 Δ/3.5.1985 και για τον οικισμό Άνω Γιανναίοι, αρτιότητα γηπέδου 500 τμ.

Κατά παρέκκλιση εντός των ορίων των οικισμών θεωρούνται άρτια τα οικόπεδα με όποιο εμβαδόν είχαν στις 3.5.1985 ημέρα δημοσίευσης του από 24.4.1985 Π. Δ/τος.

Β. Ειδικοί όροι δόμησης

Ι. Για τον οικισμό Άνω Γιανναίοι τους ειδικούς όρους δόμησης που αναγράφονται στην καρτέλα που συνοδεύει τη μελέτη των ορίων του οικισμού.

ΙΙ. α) Πριν από οποιαδήποτε κατάτμηση οικοπέδων εντός των ορίων του οικισμού θα πρέπει να θεωρείται το σχετικό τοπογραφικό διάγραμμα από το τμήμα Πολεοδομίας και ΠΕ της Νομαρχίας ώστε να εξασφαλίζεται η συνέχεια των υπαρχόντων κοινόχρηστων χώρων σύμφωνα με τα οριζόμενα στις διατάξεις της παρ. 1 του άρθρου 6 του από 24.4.1985 Π. Δ/τος.

β) Να εξασφαλίζεται οπωσδήποτε η συνέχεια των υφισταμένων ή εγκεκριμένων δρόμων του οικισμού.

Κατά τα λοιπά ισχύουν τα οριζόμενα στο Π. Δ/γμα της 24.4.1985 (ΦΕΚ 181Δ/3.5.1985).

Η απόφαση αυτή με το σχεδιάγραμμα οριοθέτησης του οικισμού που τη συνοδεύει να δημοσιευθεί στην Εφημερίδα της Κυβερνήσεως.

Τρίπολη, 22 Δεκεμβρίου 1986

Ο Νομάρχης

ΓΡ. ΝΙΩΤΗΣ

1. ιδ. Μπαλίκου Γεωργίου (αλώνι)
2,3,4,5,6 Όρια Δασικής εκτάσης
7 Κεντρικός δρόμος χωριού & δρόμος προς πάνω γειτονιά στο ύψος ιδ. Νικολάου Βλαντονώπουλου συμβολή
8 Συμβολή κεντρικού δρόμου προς χωριού & δρόμου Αγ. Γιάννη

8: Αλώνι

ΟΡΙΟΘΕΤΗΣΗ ΟΙΚΙΣΜΟΥ

Αριθμός σχεδίου: Π-1.1

Συνταξη: Λ. ΗΛΙΟΠΟΥΛΟΣ, Θ. ΚΑΤΣΟΥΦΗΣ, Β. ΠΡΙΝΤΖΟΣ, Β. ΣΙΔΕΡΗ, Ξ. ΒΩΒΟΥ-ΚΩΣΤ/ΛΟΥ

Ελεγχος:

Κλ. 1:5000

Ημερ. 30-11-84

Υπουργειο Χωροταξιας Οικισμου και Περιβαλλοντος
ΔΙΕΥΘΥΝΣΗ ΧΩΡΟΤΑΞΙΑΣ

Αριθ. 1054/ΕΠΑ 201 (2)

Καθορισμός ορίων, όρων και περιορισμών δόμησης και κατηγοριοποίηση των οικισμών: α) Δάμια, β) Δρυμώνα, γ) Καλαμούδι, δ) Κούλουρος, ε) Μαρούλι, και στ) Παλαιοχώρι του Νομού Εύβοιας.

Ο ΝΟΜΑΡΧΗΣ ΕΥΒΟΙΑΣ

Έχοντας υπόψη:

1. Τις διατάξεις του από 24.4.85 Π.Δ/τος (ΦΕΚ 181Δ/3.5.85) «περί τρόπου καθορισμού ορίων οικισμού της Χώρας, κατηγορίες αυτών και καθορισμός όρων και περιορισμών δόμησης».

2. Τις προτάσεις των ιδιωτών μελετητών Μηχ/κών, στους οποίους ανατέθηκε σχετική μελέτη στα πλαίσια του προγράμματος των ανοικτών πόλεων, που αφορούν στον προσδιορισμό των οριών των υπόψη οικισμών.

3. Τα δελτία αρχιτεκτονικής αναγνώρισης των οικισμών που συμπληρώθηκαν από τους προαναφερόμενους μελετητές κατά τις υποδείξεις των σχετικών προδιαγραφών του ΥΧΟΠ.

4. Τα πληθυσμιακά στοιχεία της τελευταίας απογραφής του κράτους της ΕΣΥΕ.

5. Τις υπ' αρ. α) 67/25.11.85 και β) 17/18.3.86 αποφάσεις του Κοινοτικού Συμβουλίου Ροβιών.

6. Τη με αριθ. 11910/ΕΠΑ 18/28.1.87 εισήγηση του ΤΠ και ΠΕ προς το ΣΧΟΠ Ν. Εύβοιας.

7. Την υπ' αριθ. 2η γνωμοδότηση του 1ου/87 πρακτικού του ΣΧΟΠ του Νομού Εύβοιας.

8. Τα α) Ηβ/2789/30.9.86 και β) Ηβ/3280/25.11.86 έγγραφα του Δασαρχείου Λίμνης, αποφασίζουμε:

I. Κατατάσσουμε τους οικισμούς: α) Δαμιά, β) Δρυμώνα, γ) Καλαμούδι, δ) Κούλουρος, ε) Μαρούλι και στ) Παλαιοχώρι σύμφωνα με το άρθρο 2 του από 24.4.85 Π. Δ/τος (ΦΕΚ 181Δ/3.5.85) στις παρακάτω κατηγορίες.

α) ΔΑΜΙΑ: Αδιάφορος, Στάσιμος, Συνεκτικός και Μικρός οικισμός.

β) ΔΡΥΜΩΝΑ: Αδιάφορος, Στάσιμος, Συνεκτικός και Μικρός οικισμός.

γ) ΚΑΛΑΜΟΥΔΙ: Αδιάφορος, Στάσιμος, Συνεκτικός και Μικρός οικισμός.

δ) ΚΟΥΛΟΥΡΟΣ: Αδιάφορος, Στάσιμος, Συνεκτικός και Μικρός οικισμός.

ε) ΜΑΡΟΥΛΙ: Αδιάφορος, Στάσιμος, Συνεκτικός και Μικρός οικισμός.

στ) ΠΑΛΑΙΟΧΩΡΙ: Αδιάφορος, Στάσιμος, Συνεκτικός και Μικρός οικισμός.

II. Καθορίζουμε: 1) Τα όρια των οικισμών: α) Δαμιά β) Δρυμώνα γ) Καλαμούδι δ) Κούλουρος ε) Μαρούλι στ) Παλαιοχώρι Ευβοίας με στοιχεία:

α) ΔΑΜΙΑ: (1, 2, 3, 4, 5, 6, 7, 8, 9, 10, 11, 12, 1), β) ΔΡΥΜΩΝΑ: (1, 2, 3, 4, 5, 6, 7, 8, 9, 10, 11, 12, 13, 14, 15, 16, 17, 18, 1), γ) ΚΑΛΑΜΟΥΔΙ: (1, 2, 3, 4, 5, 6, 7, 8, 9, 10, 11, 12, 13, 14, 15, 16, 17, 1), δ) ΚΟΥΛΟΥΡΟΣ: (1, 2, 3, 4, 5, 6, 7, 8, 9, 10, 11, 12, 13. 14, 1), ε) ΜΑΡΟΥΛΙ: (1, 2, 3, 4, 5, 6, 7, 8, 9, 10, 1), στ) ΠΑΛΑΙΟΧΩΡΙ (1, 2, 3, 4, 5, 6, 7, 8, 9, 10, 11, 12, 13, 14, 15, 1). όπως αυτά φαίνονται στα συνοδευτικά της παρούσας σχεδιαγράμματα κλ. 1:5.000, που έχουν θεωρηθεί από την Προϊσταμένη της Ε.Π.Α. και που αποτελούν αναπόσπαστα μέρη της απόφασης αυτής και συντάχθηκαν βάσει στοιχείων χαρτών και επιτόπου ελέγχου.

2) Σειρά ισχύος για περίπτωση ασυμφωνίας, πρώτον το σχέδιο και δεύτερον το κείμενο της περιγραφής των ορίων.

III. Καθορίζουμε τους ακόλουθους γενικούς και ειδικούς όρους και περιορισμούς δόμησης.

Α'. Γενικοί όροι δόμησης

1. Εντός των ορίων των οικισμών Δαμιά, Δρυμώνα, Καλαμούδι, Κούλουρος, Μαρούλι και Παλαιοχώρι για τα τμήματα που δεν είναι διανομές Υπ. Γεωργίας ισχύουν οι γενικοί όροι δόμησης που προβλέπονται από το Π.Δ. της 24.4.85 (ΦΕΚ 181/Δ/3.5.85).

β) Για τα τμήματα των οικισμών Δαμιά, Δρυμώνα, Καλαμούδι, Κούλουρος, Μαρούλι και Παλαιοχώρι που είναι διανομές του Υπ. Γεωργίας ισχύουν οι όροι δόμησης της υπ' αριθμ. 5006/8.7.86 απόφασης του Νομάρχη.

γ) Εντός των ορίων των οικισμών Δαμιά, Δρυμώνα, Καλαμούδι, Κούλουρος, Μαρούλι και Παλαιοχώρι αρτιότητα οικοπέδων (κατάτμησης) 500 τ.μ.

2. Κατά παρέκκλιση εντός των ορίων των οικισμών θεωρούνται άρτια τα οικόπεδα με όποιο εμβαδόν είχαν στις 3.5.85 ημέρα δημοσίευσης του από 24.4.85 Π. Δ/τος.

Β'. Ειδικοί όροι δόμησης

Για τους οικισμούς: α) Δαμιά, β) Δρυμώνα, γ) Καλαμούδι, δ) Κούλουρος, ε) Μαρούλι και στ) Παλαιοχώρι τους ειδικούς όρους δόμησης που αναγράφονται στην καρτέλα, που συνοδεύει την παρούσα, κάθε φορά.

IV. α) Πριν από οποιαδήποτε κατάτμηση οικοπέδων εντός των ορίων του οικισμού θα πρέπει να θεωρείται το σχετικό τοπογραφικό διάγραμμα από το ΤΠ & ΠΕ (Τμήμα Ε.Π.Α.) της Νομαρχίας, ώστε να εξασφαλίζεται η συνέχεια των υπαρχόντων κοινόχρηστων χώρων και η δημιουργία νέων κοινόχρηστων χώρων σύμφωνα με τα οριζόμενα στις διατάξεις της παρ. 1 του άρθρου 6 του από 24.4.85 Π. Δ/τος.

β) Να εξασφαλίζεται οπωσδήποτε η συνέχεια των υφισταμένων ή εγκεκριμένων δρόμων του οικισμού.

Κατά τα λοιπά ισχύουν τα οριζόμενα στο Π. Δ/γμα της 24.4.85 (ΦΕΚ 181Δ/3.5.85).

Η απόφαση αυτή, με το σχεδιάγραμμα οριοθέτησης του οικισμού, καθώς και τις καρτέλες των ειδικών όρων δόμησης που τη συνοδεύει, να δημοσιευθεί στην Εφημερίδα της Κυβερνήσεως.

Χαλκίδα, 18 Φεβρουαρίου 1987

Ο Νομάρχης

ΕΥΤ. ΚΟΝΤΟΜΑΡΗΣ

ΠΙΝΑΚΑΣ Α.2.1. *ΑΡΧΙΤΕΚΤΟΝΙΚΟΣ ΤΥΠΟΣ* ②

ΔΕΛΤΙΟ ΑΡΧΙΤΕΚΤΟΝΙΚΗΣ ΑΝΑΓΝΩΡΙΣΗΣ

ΟΙΚΙΣΜΟΣ:	*ΔΑΜΙΑ – ΔΡΥΜΩΝΑΣ ΚΑΛΑΜΟΥΔΙ – ΚΟΥΛΟΥΡΟΣ ΜΑΡΟΥΛΙ – ΠΑΛΑΙΟΧΩΡΙ*
~~ΔΗΜΟΣ~~/ΚΟΙΝ:	*ΡΟΒΙΩΝ*
ΑΡ. ΕΣΥΕ:	*043/5602-03-04-05-06-08*
ΝΟΜΟΣ:	*ΕΥΒΟΙΑΣ*

ΣΥΣΤΗΜΑ ΔΟΜΗΣΗΣ: ΣΥΝΕΧΕΣ [ ] Π. ΕΛΕΥΘΕΡΟ [ ] ΠΤΕΡΥΓΩΝ [X]

α/α		ΣΤΟΙΧΕΙΑ ΤΟΥ ΚΤΙΡΙΟΥ ΚΥΡΙΑΡΧΟΣ ΤΥΠΟΣ	ΙΣΟΓΕΙΟ ΥΛΙΚ.	ΙΣΟΓΕΙΟ ΧΡΩΜ.	Α' ΟΡΟΦΟΣ ΥΛΙΚ.	Α' ΟΡΟΦΟΣ ΧΡΩΜ.	Β' ΟΡΟΦΟΣ ΥΛΙΚ.	Β' ΟΡΟΦΟΣ ΧΡΩΜ.	ΠΑΡΑΤΗΡΗΣΕΙΣ ΛΕΠΤΟΜΕΡΕΙΕΣ
Α	ΕΠΙΚΑΛΥΨΗ	1. στέγης μονόριχτης							ΚΛΙΣΗ % / ΠΡΟΕΞ.
		2. στέγης δίριχτης	*5,6,7,13*	*γ, ι*	*5,6,7,13*	*γ, ι*			*25-30%*
		3. στέγης τετράριχτης	*5,6,7,13*	*γ, ι*	*5,6,7,13*	*γ, ι*			*25-30%*
		4. δώματος							(F)
		5. άλλου							
Β	ΟΨΕΙΣ	1. κύρια όψη		*α,γ,δ,ε*		*α,γ,δ,ε*			
		2. λοιπές όψεις		*α,γ,δ,ε*		*α,γ,δ,ε*			
		3.							σκίτσο
Γ	ΕΞΩΣΤΕΣ	1. ανοιχτός ακάλυπτος							πλάτος / μήκος
		2. ανοιχτός καλυμμένος							
		3. κλειστός							
		4. στοά-χαγιάτι							*≤4μ* / *≤2/3 πρόσοψης*
		5.							σκίτσο
Δ	ΣΤΗΘΑΙΑ	1. εξωστών							
		2. εξωτερικής σκάλας	*1,2,3,12*						
		3. δώματος							
		4. *στοών (χαγιατιού)*	*3*		*3*				σκίτσο
Ε	ΑΝΟΙΓΜΑΤΑ	Ποσοστό ανοιγμάτων	*≤ 30%*		*≤ 30%*		%		
		1. οριζόντιο πρέκι							
		2. ημικυκλικό πρέκι							
		3. τοξωτό πρέκι							
		4.							σκίτσο
Ζ	ΚΟΥΦΩΜΑΤΑ	1. ταμπλαδωτά							
		2. καρφωτά							
		3. περσιδωτά							
		4. με καΐτια							
		5. με φεγγίτη							
		6.							σκίτσο

ΠΑΡΑΠΟΜΠΗ

ΠΑΡΑΤΗΡΗΣΕΙΣ: (F)

1) Επιτρέπονται όλες οι στέγες πλην της μονόριχτης και υπό την προϋπόθεση τα επίπεδα της στέγης ανά δύο να έχουν κοινή ακμή (κορυφές).

2) Σε περίπτωση επικάλυψης στέγης με πλάκες πέτρινες η κλίση δύναται να υπερβεί το 30%

α/α		ΣΤΟΙΧΕΙΑ ΤΟΥ ΚΤΙΡΙΟΥ ΚΥΡΙΑΡΧΟΣ ΤΥΠΟΣ	ΙΣΟΓΕΙΟ ΥΛΙΚ.	ΙΣΟΓΕΙΟ ΧΡΩΜ.	Α' ΟΡΟΦ. ΥΛΙΚ.	Α' ΟΡΟΦ. ΧΡΩΜ.	Β' ΟΡΟΦ. ΥΛΙΚ.	Β' ΟΡΟΦ. ΧΡΩΜ.	ΠΑΡΑΤΗΡΗΣΕΙΣ ΛΕΠΤΟΜΕΡΕΙΕΣ
Η	ΑΡΧΙΤ. ΣΤΟΙΧΕΙΑ	1. γείσα							
		2. κορνιζώματα							
		3. παραστάδες							
		4. φουρούσια							
		5. αετώματα							
		6. καμινάδες							σκίτσο
Θ	ΠΕΡΙΦΡΑΞΗ	1. μανδρότοιχος ψηλός							
		2. μανδρότοιχος χαμηλός		*α,γ,η*					(F1)
		3. άλλος τρόπος							σκίτσο

ΥΠΟΜΝΗΜΑ - ΚΩΔΙΚΑΣ ΣΥΜΒΟΛΙΚΩΝ ΑΡΙΘΜΩΝ

ΥΛΙΚΑ	1	ΠΕΤΡΑ	5	ΠΛΑΚΕΣ ΠΕΤΡΙΝΕΣ	9	ΣΙΔΗΡΟΣ
	2	ΣΟΒΑΣ-ΚΟΝΙΑΜΑ	6	ΚΕΡΑΜΙΔΙΑ ΒΥΖΑΝΤΙΝΑ	10	ΧΩΜΑ
	3	ΞΥΛΟ	7	ΚΕΡΑΜΙΔΙΑ ΓΑΛΛΙΚΑ	11	ΓΥΨΟΣ
	4	ΤΟΥΒΛΟ	8	ΛΑΜΑΡΙΝΑ	12	*ΜΠΕΤΟΝ ΑΡΜΕ*
					13	*ΚΕΡΑΜΙΔΙΑ ΠΑΝΤΟΣ ΤΥΠΟΥ*

ΧΡΩΜΑ	α	ΛΕΥΚΟ	ε	ΩΧΡΑ	η	*ΦΥΣΙΚΟ ΧΡΩΜΑ ΞΥΛΟΥ*
	β	ΜΑΥΡΟ	ι	ΚΟΚΚΙΝΟ	ζ	
	γ	ΓΚΡΙΖΟ	π	ΜΠΛΕ		
	δ	ΩΧΡΑ	θ	ΚΙΤΡΙΝΟ		

ΦΩΤ. ΚΥΡΙΑΡΧΟΥ ΤΥΠΟΥ

ΠΑΡΑΤΗΡΗΣΗ: (F1)

ΜΑΝΔΡΟΤΟΙΧΟΣ ΧΑΜΗΛΟΣ

1) Επιβάλλεται μόνο στις όψεις του δρόμου με ύψος ≤ 1,00 μέτρου

2) Πάνω από τον χαμηλό μανδρότοιχο επιτρέπεται κιγκλίδωμα παντός χρώματος.

3) Μανδρότοιχος ψηλός επιτρέπεται μόνο όταν κάνει χρέη τοίχου αντιστήριξης.

ΦΩΤ. ΚΑΤΑ ΤΗΝ ΚΡΙΣΗ ΤΟΥ ΜΕΛΕΤΗΤΗ

Συνοδεύει την 1054/ΕΠΑ201/18-2-07 απόφαση κ. Νομάρχη

Η Προϊσταμένη ΕΠΑ



Σοφία Σαράβα
Αρχιτ. Μηχ. με Α6

ΠΙΝΑΚΑΣ 4.2.1. ΑΡΧΙΤΕΚΤΟΝΙΚΟΣ ΤΥΠΟΣ (3)

ΔΕΛΤΙΟ ΑΡΧΙΤΕΚΤΟΝΙΚΗΣ ΑΝΑΓΝΩΡΙΣΗΣ

ΟΙΚΙΣΜΟΣ:	ΔΑΦΝΗ - ΔΡΥΜΩΝΑ ΜΑΛΑΜΟΥΝΙ - ΚΟΥΛΟΥΡΟΣ ΜΑΡΟΥΛΙ - ΠΑΛΙΟΧΩΡΙ
~~ΔΗΜΟΣ~~/ΚΟΙΝ.	ΡΟΒΙΩΝ
ΑΡ. ΕΣΥΕ:	04315602-03-04 05-06-08
ΝΟΜΟΣ:	ΕΥΒΟΙΑΣ

ΣΥΣΤΗΜΑ ΔΟΜΗΣΗΣ: ΣΥΝΕΧΕΣ [ ] Π. ΕΛΕΥΘΕΡΟ [ ] ΠΤΕΡΥΓΩΝ [X]

α/α		ΣΤΟΙΧΕΙΑ ΤΟΥ ΚΤΙΡΙΟΥ ΚΥΡΙΑΡΧΟΣ ΤΥΠΟΣ	ΙΣΟΓΕΙΟ ΥΛΙΚ.	ΙΣΟΓΕΙΟ ΧΡΩΜ.	Α' ΟΡΟΦΟΣ ΥΛΙΚ.	Α' ΟΡΟΦΟΣ ΧΡΩΜ.	Β' ΟΡΟΦΟΣ ΥΛΙΚ.	Β' ΟΡΟΦΟΣ ΧΡΩΜ.	ΠΑΡΑΤΗΡΗΣΕΙΣ ΛΕΠΤΟΜΕΡΕΙΕΣ
Α	ΕΠΙΚΑΛΥΨΗ	1. στέγης μονόριχτης							% / ΚΛΙΣΗ / ΠΡΟΕΞ.
		2. στέγης δίριχτης	5,6,7,13	γ, ι	5,6,7,13	γ, ι			25-30%
		3. στέγης τετράριχτης	5,6,7,13	γ, ι	5,6,7,13	γ, ι			25-30%
		4. δώματος							(F)
		5. θόλου							
Β	ΟΨΕΙΣ	1. κύρια όψη		α, γ, δ, ε		α, γ, δ, ε			
		2. λοιπές όψεις							
		3.							σκίτσο
Γ	ΕΞΩΣΤΕΣ	1. ανοιχτός ακάλυπτος							πλάτος ≤ 1,50 μ. μήκος ≤ 3/5
		2. ανοιχτός καλυμμένος							(F1)
		3. κλειστός							
		4. στοά-χαγιάτι							
		5.							σκίτσο
Δ	ΣΤΗΘΑΙΑ	1. εξωστών	1,2,3,12		2,3,12				(F2)
		2. εξωτερικής σκάλας	1,2,3,12						
		3. δώματος							
		4.							σκίτσο
Ε	ΑΝΟΙΓΜΑΤΑ	Ποσοστό ανοιγμάτων	≤ 30 %		≤ 30 %		%		(F3)
		1. οριζόντιο πρέκι							
		2. μικυκλικό πρέκι							
		3. τοξωτό πρέκι							
		4.							σκίτσο
Ζ	ΚΟΥΦΩΜΑΤΑ	1. ταμπλαδωτά							
		2. καρφωτά							
		3. περσιδωτά							
		4. με καΐτια							
		5. με φεγγίτη							
		6.							σκίτσο

ΠΑΡΑΣΗΜΑΝΣΗ

ΠΑΡΑΤΗΡΗΣΕΙΣ: (F)
1) Επιτρέπονται όλες οι στέγες πλην της μονόριχτης και υπό την προϋπόθεση τα επίπεδα της στέγης ανά δύο να έχουν κοινή ακμή (κορυφές).
2) Σε περίπτωση επικάλυψης στέγης με πλάκες πέτρινες η κλίση δύναται να υπερβεί το 30%

(F1) **ΕΞΩΣΤΕΣ**
Πλάτος: ≤ 1,50 μ.
Μήκος: Το συνολικό μήκος των εξωστών να είναι ανά όροφο το πολύ τα 3/5 του μήκους της αντίστοιχου όψης.

F2 **ΣΤΗΘΑΙΑ**
Βλέπε πίσω σελίδα.
F3 -//- **ΑΝΟΙΓΜΑΤΑ**

α/α		ΣΤΟΙΧΕΙΑ ΤΟΥ ΚΤΙΡΙΟΥ ΚΥΡΙΑΡΧΟΣ ΤΥΠΟΣ	ΙΣΟΓΕΙΟ ΥΛΙΚ.	ΙΣΟΓΕΙΟ ΧΡΩΜ.	Α' ΟΡΟΦ. ΥΛΙΚ.	Α' ΟΡΟΦ. ΧΡΩΜ.	Β' ΟΡΟΦ. ΥΛΙΚ.	Β' ΟΡΟΦ. ΧΡΩΜ.	ΠΑΡΑΤΗΡΗΣΕΙΣ ΛΕΠΤΟΜΕΡΕΙΕΣ
Η	ΑΡΧΙΤ. ΣΤΟΙΧΕΙΑ	1. γείσα							
		2. κορνιζώματα							
		3. παραστάδες							
		4. φουρούσια							
		5. αετώματα							
		6. καμινάδες							σκίτσο
Θ	ΠΕΡΙΦΡΑΞ	1. μανδρότοιχος ψηλός							(F5)
		2. μανδρότοιχος χαμηλός		α, β, η					
		3. άλλος τρόπος							σκίτσο

ΥΠΟΜΝΗΜΑ - ΚΩΔΙΚΑΣ ΣΥΜΒΟΛΙΚΩΝ ΑΡΙΘΜΩΝ

ΥΛΙΚΑ	1	ΠΕΤΡΑ	5	ΠΛΑΚΕΣ ΠΕΤΡΙΝΕΣ	9	ΣΙΔΗΡΟΣ
	2	ΣΟΒΑΣ-ΚΟΝΙΑΜΑ	6	ΚΕΡΑΜΙΔΙΑ ΒΥΖΑΝΤΙΝΑ	10	ΧΩΜΑ
	3	ΞΥΛΟ	7	ΚΕΡΑΜΙΔΙΑ ΓΑΛΛΙΚΑ	11	ΓΥΨΟΣ
	4	ΤΟΥΒΛΟ	8	ΛΑΜΑΡΙΝΑ	12	ΜΠΕΤΟΝ ΑΡΜΕ
					13	ΚΕΡΑΜΙΔΙΑ ΠΑΝΤΟΣ ΤΥΠΟΥ

ΧΡΩΜΑ	α	ΛΕΥΚΟ	ε	ΩΜΠΡΑ	η	φυσικό χρώμα ξύλου
	β	ΜΑΥΡΟ	ι	ΚΟΚΚΙΝΟ	ζ	
	γ	ΓΚΡΙΖΟ	π	ΜΠΛΕ		
	δ	ΩΧΡΑ	θ	ΚΙΤΡΙΝΟ		

ΦΩΤ. ΚΥΡΙΑΡΧΟΥ ΤΥΠΟΥ


(F5) **ΠΑΡΑΤΗΡΗΣΗ:**
ΜΑΝΔΡΟΤΟΙΧΟΣ ΧΑΜΗΛΟΣ:
1) Επιβάλλεται μόνο στις όψεις του δρόμου με ύψος ≤ 1,00 μέτρου
2) Πάνω από τον χαμηλό μανδρότοιχο επιτρέπεται κιγκλίδωμα παντός χρώματος.
3) Μανδρότοιχος ψηλός επιτρέπεται όταν καλεί χρεία τοίχου αντιστήριξης.


Συνοδεύει την 1054/ΕΠΑ 201/18-2-87 απόφαση κ. Νομάρχη.
Η Προϊσταμένη ΕΠΑ
Σοφία Σαράβα
Αρχιτ. Μηχ. με Α΄ β.

ΦΩΤ. ΚΑΤΑ ΤΗΝ ΚΡΙΣΗ ΤΟΥ ΜΕΛΕΤΗΤΗ

(F2) **ΣΤΗΘΑΙΑ**
Το στηθαίο εξωστών και εξωτερικής σκάλας νοείται είτε συμπαγές είτε συμπαγές είτε μικτό από τμήματα συμπαγούς και διάκενου που συμπληρώνονται από ξύλινα ή μεταλλικά στοιχεία, είτε να είναι αυτοτελής ξύλινη κατασκευή.

(F3) **ΑΝΟΙΓΜΑΤΑ**
Επιτρέπεται μέχρι 30% επιφάνεια ανοιγμάτων ανά όροφο.

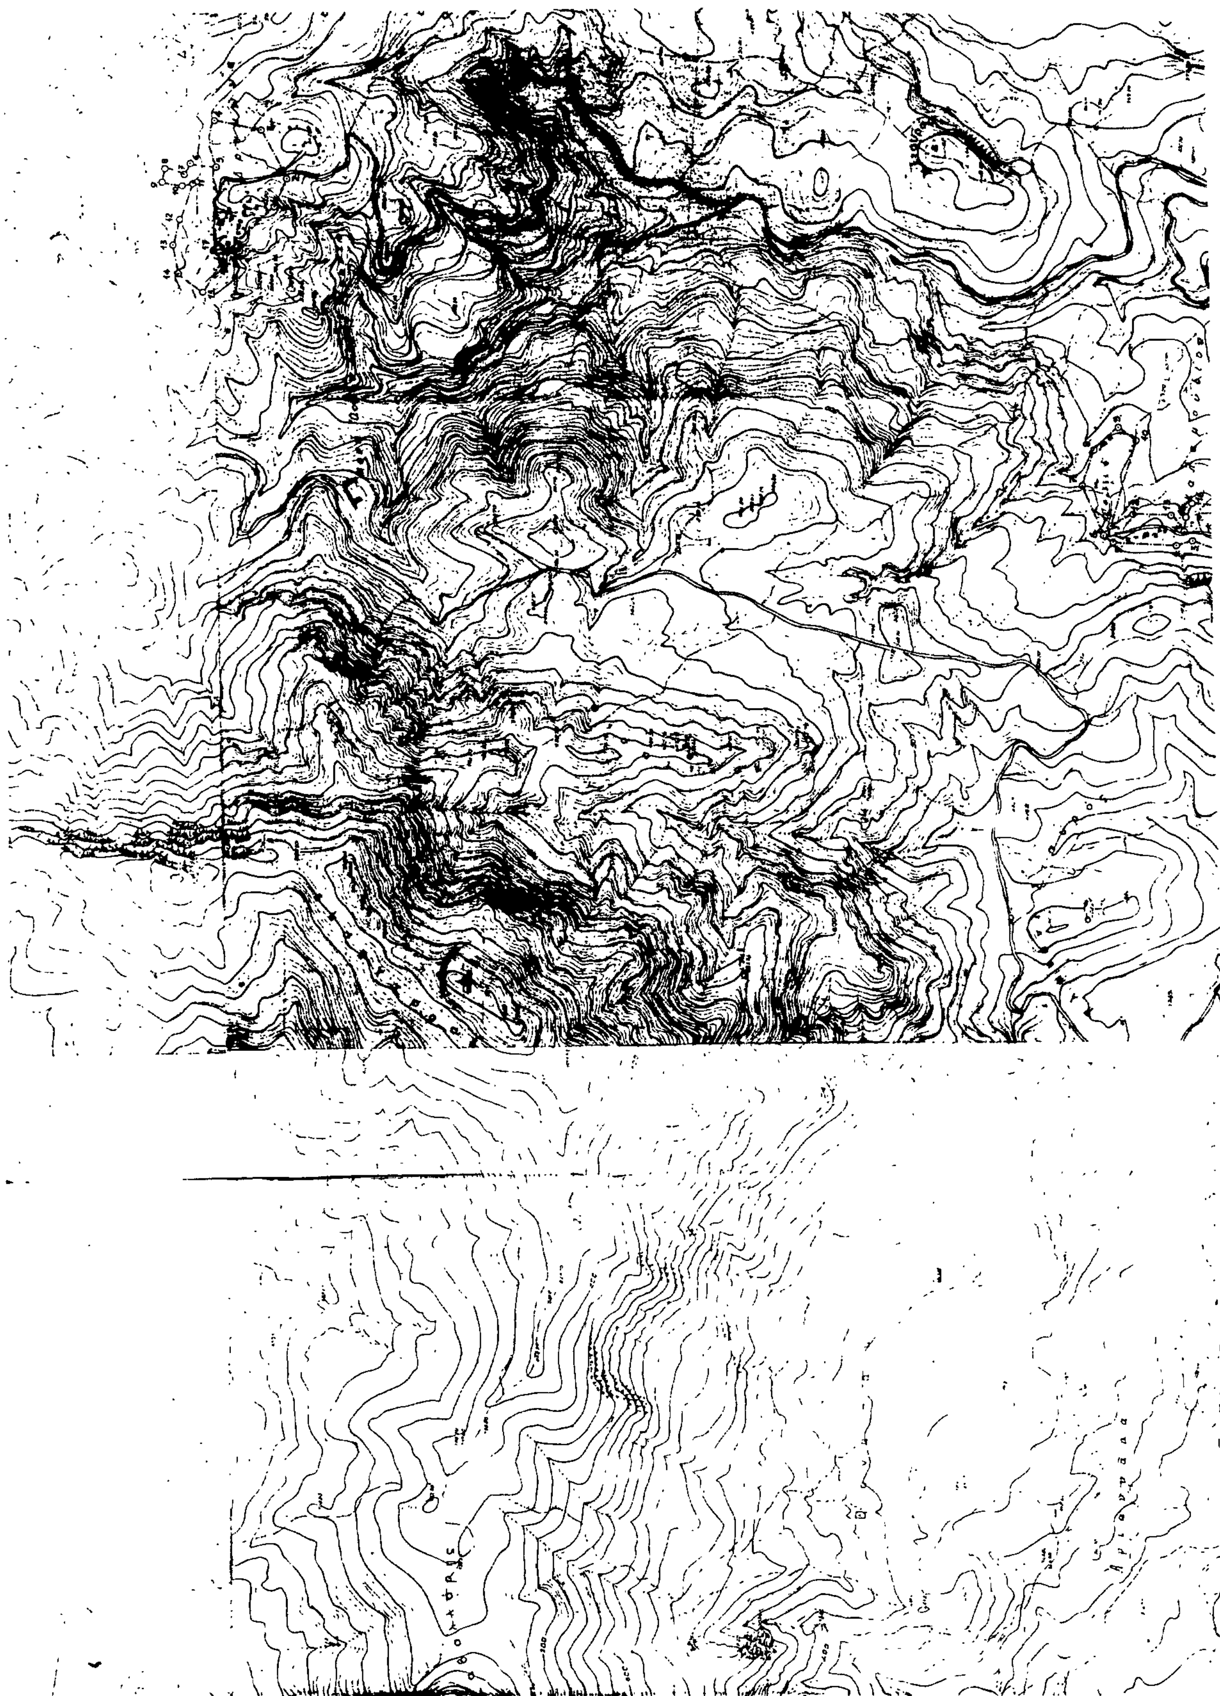

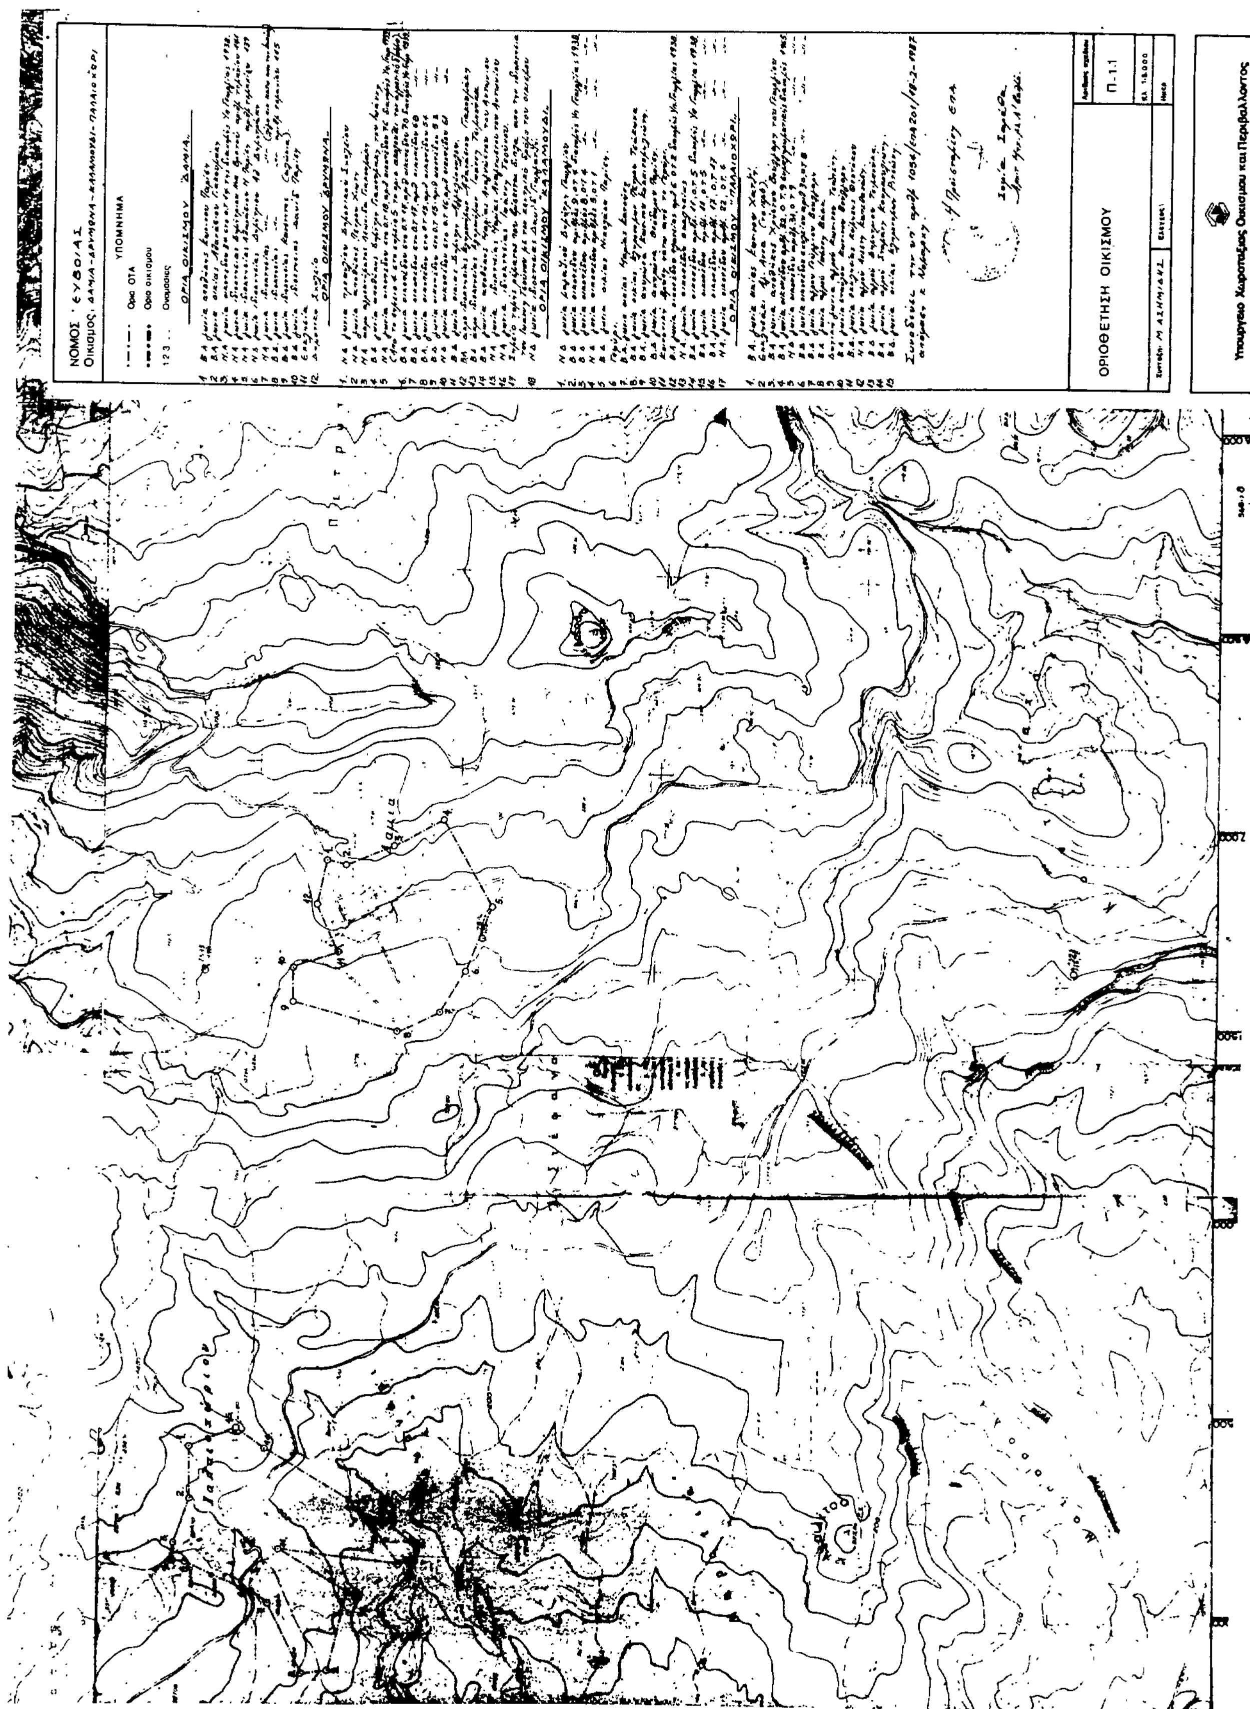
ΝΟΜΟΣ : ΕΥΒΟΙΑΣ
ΥΠΟΜΝΗΜΑ
Όριο ΟΤΑ
Όριο οικισμού
Ονομασίες
ΟΡΙΟΘΕΤΗΣΗ ΟΙΚΙΣΜΟΥ
Π.1.1
Υπουργείο Χωροταξίας Οικισμού και Περιβάλλοντος

ΟΡΙΟΘΕΤΗΣΗ ΟΙΚΙΣΜΟΥ

Υπουργείο Χωροταξίας Οικισμού και Περιβάλλοντος
ΔΙΕΥΘΥΝΣΗ ΧΩΡΟΤΑΞΙΑΣ